


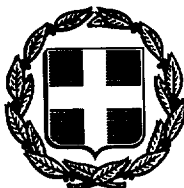

ΕΦΗΜΕΡΙΣ ΤΗΣ ΚΥΒΕΡΝΗΣΕΩΣ
ΤΗΣ ΕΛΛΗΝΙΚΗΣ ΔΗΜΟΚΡΑΤΙΑΣ

ΤΕΥΧΟΣ ΤΕΤΑΡΤΟ Αρ. Φύλλου 330

11 Απριλίου 1994

ΠΕΡΙΕΧΟΜΕΝΑ

ΠΟΛΕΟΔΟΜΙΑ

ΑΠΟΦΑΣΕΙΣ

ΑΝΑΚΟΙΝΩΣΕΙΣ

ΔΙΟΡΘΩΣΕΙΣ ΣΦΑΛΜΑΤΩΝ

ΠΟΛΕΟΔΟΜΙΑ

ΑΠΟΦΑΣΕΙΣ

Αριθ. 8563 (1)

Αναγνώριση διόδου ως προϋπάρχουσας του έτους 1923 παρά την οδό Ναυσικάς στο σχέδιο πόλεως Πύργου Ν. Ηλείας.

Ο ΝΟΜΑΡΧΗΣ ΗΛΕΙΑΣ

Έχοντας υπόψη:

1. Τις διατάξεις του από 17.7.1923 Β.Δ. «Περί σχεδίων Πόλεων και Κωμών του Κράτους», όπως τροποποιήθηκε και συμπληρώθηκε μεταγενέστερα.

2. Τις διατάξεις του Ν. 3200/55 «Περί διοικητικής αποκεντρώσεως», όπως τροποποιήθηκαν και συμπληρώθηκαν.

3. Τις διατάξει του Α.Ν. 314/68 όπως τροποποιήθηκαν και συμπληρώθηκαν με το Ν.Δ. 1018/71.

4. Τις διατάξεις του Β.Δ/τος 712/70 «Περί καθορισμού των διατηρουμένων αρμοδιοτήτων του Υπουργού Δημοσίων Έργων», που εκδόθηκε κατόπιν του 532/70 Ν.Δ/τος, όπως μετά τροποποιήθηκαν και συμπληρώθηκαν με τα Β.Δ/τα 677/71 και 198/72.

5. Τις διατάξεις του Ν. 1032/80 «περί συστάσεως Υ.Χ.Ο.Π.».

6. Τις διατάξεις του Ν. 1337/83 «Περί επεκτάσεως Πολεοδομικών σχεδίων».

7. Τις διατάξεις του Ν. 1577/85 ΦΕΚ 210Α/18.12.85 «Περί Γ.Ο.Κ.».

8. Τις διατάξεις του Ν. 1558/85 ΦΕΚ 137Α/26.7.85 «Κυβέρνηση και Κυβερνητικά Όργανα».

9. Τις διατάξεις του Π.Δ/τος 183/86 ΦΕΚ 70Α/5.6.86 και τις Εγκ. 117/20.6.86 και 119/1.7.86 του Υ.ΠΕ.ΧΩ.Δ.Ε. «Σχετικά με έγκριση τροποποιήσεων και καθορισμού όρων δόμησης από τους Νομάρχες».

10. Την αριθ. πρωτ. 9156/14.12.93 απόφαση Νομάρχη Ηλείας «Σχετικά με συγκρότηση Συμβουλίου Χ.Ο.Π. Ν. Ηλείας».

11. Το Δ/γμα 9.2.40 ΦΕΚ 63Α/17.2.40 σχετικά με αναθεώρηση και επέκταση του σχεδίου πόλεως πύργου και επιβολή οικοδομικών περιορισμών.

12. Το γεγονός ότι η δίοδος εξυπηρετεί τυφλά οικόπεδα τα οποία δεν μπορούν να τακτοποιηθούν λόγω κτισμάτων.

13. Την αριθ. 440/93 απόφαση του Διοικητικού Συμβουλίου Πύργου με την οποία προτείνεται η αναγνώριση της διόδου ως προϋπάρχουσα του έτους 1923, παρά την οδό Ναυσικάς.

14. Το τοπογραφικό διάγραμμα που συνοδεύει την απόφασή μας αυτή με κλίμακα 1:200 που υπογράφεται από τον Πολ. Υπομηχανικό Φώτη Παναγούλια, με ημερομηνία Σεπτέμβριος 1993, στο οποίο απεικονίζεται η δίοδος με τα στοιχεία Α Β Γ Δ Ε Ζ Η Θ Ι Κ Λ Μ Ν Ξ Ο Π Α.

15. Τα αριθ. 1569/1908 και 27228/1955 συμβόλαια από τα οποία προκύπτει η ύπαρξη της διόδου προ του 1923.

16. Τη σύμφωνη γνώμη του Συμβουλίου Χ.Ο.Π. που διατυπώθηκε στο αριθ. 1/94 πρακτικό αυτού θέμα, αποφασίζουμε:

Αναγνωρίζουμε τη δίοδο, παρά την οδό Ναυσικάς στο σχέδιο πόλεως Πύργου, ως προϋπάρχουσα του έτους 1923, με τα πλάτη που αναφέρονται κατά μήκος αυτής και καθορίζουμε όρους δόμησης τους ισχύοντας στην περιοχή. Η δίοδος απεικονίζεται λεπτομερώς με τα στοιχεία Α Β Γ Δ Ε Ζ Η Θ Ι Κ Λ Ν Ξ Ο Π Α στο τοπογραφικό που συνοδεύει την απόφασή μας αυτή και αποτελεί παράρτημά της.

Από τις διατάξεις της παραπάνω αποφάσεως δεν προκαλείται δαπάνη σε βάρος του Δήμου Πύργου.

Κατά της αποφάσεως αυτής επιτρέπεται προσφυγή στον Υπουργό ΠΕ.ΧΩ.Δ.Ε. «ΜΟΝΟ ΓΙΑ ΠΑΡΑΒΑΣΗ ΝΟΜΟΥ» (Ε 42/93 Υ.ΠΕ.ΧΩ.Δ.Ε.).

Η απόφασή μας αυτή που ισχύει από τη δημοσίευσή της να δημοσιευθεί στην Εφημερίδα της Κυβερνήσεως και το σχέδιο που τη συνοδεύει θα αναρτηθεί στο κτίριο της Πολεοδομίας επί 15 ημέρες μετά τη δημοσίευση.

Πύργος, 16 Μαρτίου 1994

Ο Νομάρχης

Γ. ΜΠΡΕΓΙΑΝΝΗΣ

ΟΔΟΣ ΝΑΥΣΙΚΑΣ

Χ. ΤΡΙΚΟΥ

ΔΙΟΔΟΣ

①

②

③

④

⑤


⑥

⑦

8563/94
αναγνώρισης
διόδου ως προϋπάρχουσα του έτους 1923
παρά την οδό Ναυσικάς στο σχέδιο
πόλεως Πύργου.

16/8/1994

ΓΕΩΡ ΜΠΑΡΓΙΑΝΝΗΣ

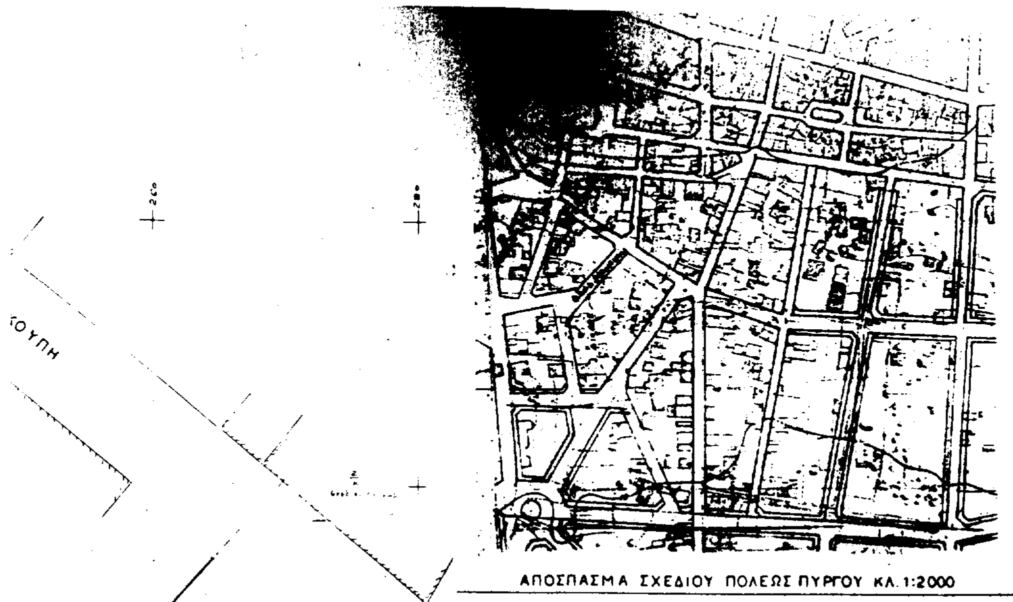

ΑΠΟΣΠΑΣΜΑ ΣΧΕΔΙΟΥ ΠΟΛΕΩΣ ΠΥΡΓΟΥ ΚΛ. 1:2000

ΠΙΝΑΞ ΙΔΙΟΚΤΗΣΙΩΝ ΕΚΑΤΕΡΩΘΕΝ ΔΙΟΔΟΥ

① Γεώργιος Κούτρας
② Αθανασία Σοφού
③ Διονύσιος Πρίτσινας
④ Γεώργιος Ζέκιος
⑤ Ανδρέας Νικολόπουλος
⑥ Θεοδώρα Σακελλαροπούλου Χ° Βασιλείου
⑦ Ουρανία Ντούφα κ. Μαρία Καπνίση

ΣΗΜΕΙΩΣΗ: Η ιδιοκτησία ⑦ αποτελούσε τμήμα της ιδιοκτησίας Βασιλείου Σακελλαροπούλου βάσει του συμβολαίου 27228/1955

8563/94

ΤΟΠΟΓΡΑΦΙΚΟ ΔΙΑΓΡΑΜΜΑ ΔΙΟΔΟΥ
ΠΡΟΥΠΑΡΧΟΥΣΑΣ ΤΟΥ [illegible]
ΑΡΧΟΜΕΝΗΣ ΑΠΟ ΟΔΟΥ ΝΑΥΣΙΚΑΣ ΚΑΙ ΚΑΤΑΛΗΓΟΥΣΑ
ΣΤΗΝ ΙΔΙΟΚΤΗΣΙΑ ΘΕΟΔΩΡΑΣ ΣΑΚΕΛΛΑΡΟΠΟΥΛΟΥ


ΚΛΙΜΑΞ 1:200

ΥΠΟΜΝΗΜΑ

1 Η αποτύπωση έγινε ταχυμετρικά και οι αποστάσεις μετρήθηκαν με μετροταινία
2 Τα όρια της διόδου υποδείχθηκαν από τους ενδιαφερόμενους και συμπίπτουν με την υφιστάμενη κατάσταση
3 Έγινε εξασφάλιση ταχυμετρικών στάσεων και κορυφών διόδου
4 Έγινε ταύτιση ιδιοκτησιών βάσει των συμβολαίων
α) 15695/1908 Συμ/φου πόλε Πύργου [illegible]
β) 27228/1955 -"- -"- -"- Νίκου Δασίου
5 Οι οικοδομικές γραμμές συμπίπτουν με αυτές του σχεδίου πόλεως Πύργου
6 ΠΙΝΑΚΑΣ ΣΥΝΤΕΤΑΓΜΕΝΩΝ ΣΤΑΣΕΩΝ & ΚΟΡΥΦΩΝ

	x	y
ΣΤ1	200,00	200,00
ΣΤ2	197,33	151,67
ΣΤΒ	227,15	227,80
Α	198,03	190,09
Β	201,00	193,00
Γ	202,46	[illegible]7,70
Δ	201,62	183,15
Ε	201,69	180,74
Ζ	201,78	174,01
Η	202,09	164,[illegible]
Θ	202,30	155,20
Ι	202,40	145,90
Κ	199,00	146,00
Λ	198,97	147,78
Μ	199,09	152,37
Ν	199,04	154,67
Ξ	199,02	163,57
Ο	198,70	173,66
Π	198,42	178,76

ΣΗΜΕΙΩΣΗ: Τα ανωτέρω στοιχεία θεωρούνται επαρκή για την οποτεδήποτε εφαρμογή της διόδου.

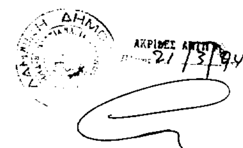

ΠΥΡΓΟΣ ΣΕΠΤΕΜΒΡΙΟΣ 1993
Ο ΣΥΝΤΑΞΑΣ

ΦΩΤΙΟΣ Ι. ΠΑΝΑΓΟΥΛΙΑΣ
ΠΟΛ. ΥΠΟΜΗΧΑΝΙΚΟΣ

Αριθ. 1900 (2)

Τροποποίηση εγκεκριμένου σχεδίου πόλης Λάρισας με έγκριση της υφισταμένης παρόδου καθέτου της οδού Μαυροβουνίου στο Ο.Τ. 473 στην περιοχή του Σιδηροδρομικού Σταθμού.

Ο ΔΗΜΑΡΧΟΣ ΛΑΡΙΣΑΣ

Έχοντας υπόψη:

1) Τις διατάξεις:

α) Του από 17.7.1923 Ν.Δ/τος, περί σχεδίων πόλεων και κωμών.

β) Του Ν.Δ/τος 1577/1965, περί Γ.Ο.Κ.

γ) Του Ν.Δ/τος 3200/1925, περί διοικητικής αποκέντρωσης.

δ) Του Ν.Δ/τος 712/1970 εκτελεστικών του Ν. 532/1970, περί συμπληρώσεως των διατάξεων περί διοικητικής αποκέντρωσης.

ε) Του Ν.Δ/τος 1032/1980, περί συστάσεως του Υπουργείου Χ.Ο.Π. κ.λπ.

στ) Του Ν.Δ/τος 183/1986, περί έγκρισης τροποποιήσεως και καθορισμού όρων και περιορισμών δόμησης από τους Νομάρχες (ΦΕΚ 70α/5.6.86).

ζ) Του από 30.4.87 Π.Δ/τος περί έγκρισης τροποποιήσεων εγκεκριμένου σχεδίου πόλης με απόφαση του Δημοτικού Συμβουλίου του Δήμου Λάρισας (ΦΕΚ 391Δ'/13.5.87).

η) Το από 30.3.89 (ΦΕΚ 183Δ') αναθεωρηθέν σχέδιο πόλης Λάρισας και υπ' αριθμ. 811/30.3.89 απόφαση Νομάρχη.

2) Την απόφαση 678/92 του Δημοτικού Συμβουλίου Λάρισας με την οποία προτείνεται η τροποποίηση του εγκεκριμένου σχεδίου πόλης ως εξής:

«Έγκριση της υφισταμένης παρόδου καθέτου της οδού Μαυροβουνίου στο Ο.Τ. 473, στην περιοχή «Σιδ. Σταθμού».

3) Την από 17.11.93 γνωμοδότηση του Συμβουλίου Χ.Ο.Π. Νομού Λάρισας (αύξοντα αριθμό 339, αριθμ. πρακτικού 13ο).

4) Την οριστική απόφαση 43/94 του Δημοτικού Συμβουλίου Λάρισας για την προτεινόμενη τροποποίηση, αποφασίζουμε:

Άρθρο 1ο

Την τροποποίηση του εγκεκριμένου ρυμοτομικού σχεδίου πόλης ως εξής: «Έγκριση υφισταμένης παρόδου καθέτης της οδού Μαυροβουνίου στο Ο.Τ. 473 στην περιοχή: Σιδ. Σταθμού», όπως φαίνεται χρωματισμένο στο σχεδιάγραμμα που συνοδεύει αυτή. Το εγκεκριμένο σχέδιο θα αναρτηθεί στο Δημοτικό Κατάστημα επί 15θήμερο.

Άρθρο 2ο

Από τις διατάξεις αυτής της απόφασης δεν προκαλείται δαπάνη εις βάρος του προϋπολογισμού του Δήμου Λάρισας.

Η ισχύς της παρούσας απόφασης αρχίζει από τη δημοσίευσή της στην Εφημερίδα της Κυβερνήσεως.


Μετά την παραπάνω δημοσίευση η απόφαση μαζί με το σχετικό τοπογραφικό διάγραμμα που τη συνοδεύει να αναρτηθεί στο Δημοτικό Κατάστημα επί 15ήμερο για ενημέρωση.

Η παρούσα να δημοσιευθεί στην Εφημερίδα της Κυβερνήσεως.

Λάρισα, 10 Μαρτίου 1994

Ο Δήμαρχος

ΑΡΙΣΤΕΙΔΗΣ ΛΑΜΠΡΟΥΛΗΣ

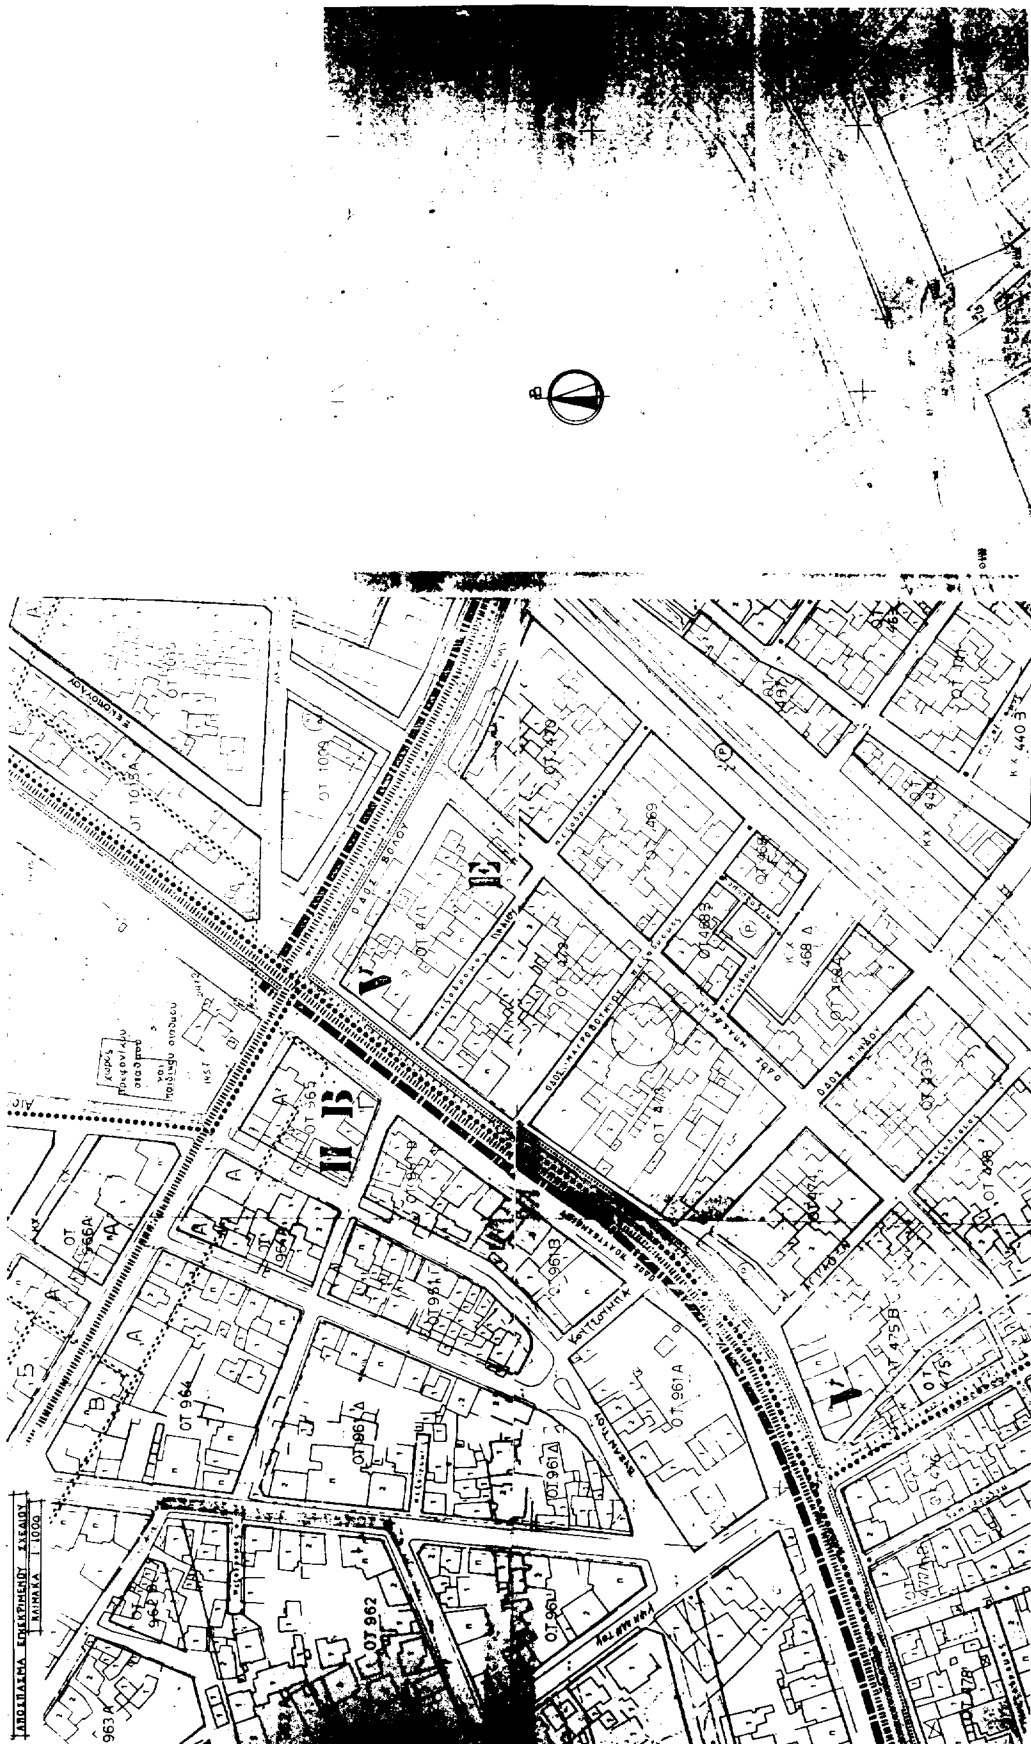
ΑΠΟΣΠΑΣΜΑ ΕΓΚΕΚΡΙΜΕΝΟΥ ΣΧΕΔΙΟΥ
ΚΛΙΜΑΚΑ 1:1000
ΟΔΟΣ ΒΟΛΟΥ
ΟΤ 962
ΟΤ 961 Α
ΟΤ 961 Δ
ΟΤ 964
ΟΤ 965
963 Α
ΚΚ 468 Δ

ΟΔΟΣ ΒΟΛΟΥ
ΟΤ 471
ΗΡΩΩΝ ΠΟΛΥΤΕΧΝΕΙΟΥ
πεζόδρομος
ΟΤ 470 Δ
ΟΔΟΣ ΠΗΛΙΟΥ
ΟΔΟΣ ΗΡΑΣ
ΟΤ 472
ΟΤ 467 Α
ΟΤ 469 Β
ΟΔΟΣ ΜΑΥΡΟΒΟΥΝΙΟΥ
ΟΔΟΣ ΠΟΛΥΤΕΧΝΕΙΟΥ
ΟΤ 473
ΟΤ 468
πεζόδρομος
ΟΤ 468 Δ ΚΧ
ΟΤ 468 Α
ΠΙΝΔΟΥ

ΔΗΜΟΣ ΛΑΡΙΣΑΣ

Δ/ΝΣΗ ΤΕΧΝΙΚΗΣ ΥΠΗΡΕΣΙΑΣ
ΤΜΗΜΑ ΠΟΛΕΟΔΟΜΙΑΣ
ΓΡΑΦΕΙΟ ΣΧΕΔΙΟΥ ΠΟΛΗΣ & ΚΥΚΛΟΦΟΡΙΑΚΩΝ ΡΥΘΜΙΣΕΩΝ

ΤΟΠΟΓΡΑΦΙΚΟ ΔΙΑΓΡΑΜΜΑ

ΤΡΟΠΟΠΟΙΗΣΗ ΣΧΕΔΙΟΥ ΠΟΛΗΣ ΛΑΡΙΣΑΣ
ΣΤΟ Ο.Τ. 473 ΠΙΝ. 14.02.
ΣΥΝΟΙΚΙΣΜΟΣ: ΠΕΡΙΟΧΗ ΣΤΑΘΜΟΥ

ΘΕΜΑ: "ΕΓΚΡΙΣΗ ΥΦΙΣΤΑΜΕΝΗΣ ΠΑΡΟΔΟΥ ΚΑΘΕΤΗΣ ΤΗΣ ΟΔΟΥ ΜΑΥΡΟΒΟΥΝΙΟΥ ΣΤΟ ΟΤ. 473"

Το παρον συνοδευει την υπ αριθμ 678/92 αποφαση Δ Σ Λαρισας

Λαρισα 16-12-1992

Η ΠΡΟΙΣΤΑΜΕΝΗ

Ο ΣΥΝΤΑΞΑΣ

ΣΑΡ... ΓΕΩΡΓΙΟΣ

ΘΕΩΡΗΘΗΚΕ

Λαρισα 16-12-1992

Η Δ/ΝΤΡΙΑ
Η Δ/ντρια Τεχν. Υπηρεσίας

Μ. Α...

ΑΝΑΚΟΙΝΩΣΕΙΣ

(3)

Ειδοποίηση της γενομένης παρακαταθέσεως αποζημιώσεως προσκυρωθέντος και ρυμοτομηθέντων τμημάτων οικοπέδου στη Θεσσαλονίκη.

Οι υπόχρεοι:

1. Ανδρονίκη Σιδηροπούλου του Δαμιανού, κάτοικος Θεσσαλονίκης, Ευαγόρα 24, Κ. Τούμπα και

2. Δαμιανός Δρουγκας του Δημητρίου, κάτοικος Θεσσαλονίης, Καραολή 53, Καλαμαριά, δια της δι' ιδίων της χρημάτων ενεργούσης Ομορρύθμου Εταιρείας υπό την επωνυμίαν «Κ. ΣΕΒΑΣΤΟΠΟΥΛΟΣ - Β. ΚΑΚΑΝΗΣ - Α. ΛΕΟΥΔΗΣ Ο.Ε.» με τον διακριτικό τίτλο «ΚΤΙΡΙΟΔΟΜΗ ΟΕ», εδρευούσης εν Θεσσαλονίκη και επί της οδού Πολυτεχνείου 23, γνωστοποιούν ότι κατατέθηκαν εις το εν Θεσσαλονίκη υποκατάστημα του Ταμείου Παρακαταθηκών και Δανείων, εκδοθέντος του υπ' αριθμ. 176/10.3.94 γραμματίου συστάσεως παρακατατήθηκε, συνολικά το ποσό των δρχ. οκτώ εκατομμυρίων εκατόν δέκα τριών χιλιάδων (8.113.000) υπέρ παντός δικαστικώς αναγνωρισθησομένου δικαιούχου, ως προσωρινή αποζημίωσις, καθορισθείσα δια της υπ' αριθμ. 2302/1994 αποφάσεως του Μονομελούς Πρωτοδικείου Θεσσαλονίκης (Ειδική Διαδικασία) προς δρχ. 95.000 κατά μ.τ., των κατωτέρω λεπτομερώς περιγραφομένων οικοπεδικών τμημάτων, τα οποία απαλλοτριώθηκαν αναγκαστικά λόγω προσκυρώσεως και ρυμοτομίας κατ' εφαρμογήν του ρυμοτομικού σχεδίου του Δήμου Θεσσαλονίκης, δυνάμει της υπ' αριθμ. 6378/1992 πράξεως τακτοποιήσεως και αναλογισμού αποζημιώσεως του Πολεοδομικού Γραφείου Θεσσαλονίκης, κυρωθείσης δια της υπ' αριθμ. 62015/4838/1992 αποφάσεως του Νομάρχη Θεσσαλονίκης και ειδικότερα:

Α. Λόγω προσκυρώσεως εις την ιδιοκτησία των υπόχρεων, Ανδρονίκης Σιδηροπούλου και Δαμιανού Δρούγκα, τμήματος οικοπέδου εμβαδού τ.μ. 4,10, εμφαινομένου εις το συνοδεύον την ως άνω πράξιν τοπογραφικό διάγραμμα με στοιχεία 3-4-5-6-3, φερομένου εν τη ως άνω πράξει ως διεκδικούμενο από τους Δήμο Θεσσαλονίκης και Ταμείο Εθνικής Αμύνης (ΤΕΘΑ).

Β. Λόγω ρυμοτομίας τμημάτων οικοπέδων εμφαινομένων εις το συνοδεύον την ως άνω πράξιν τοπογραφικό διάγραμμα με τα παρακάτω στοιχεία:

α) 3-6-38-39-3 εμβαδού μ.τ.9.40, φερομένου εν τη ως άνω πράξει ως διεκδικούμενο από τους Δήμο Θεσσαλονίκης και Ταμείο Εθνικής Αμύνης (ΤΕΘΑ).

β) 40-39-38-37-40 εμβαδού μ.τ. 4,60, φερομένου εν της ως άνω πράξει ως διεκδικούμενο από το Ελληνικό Δημόσιο - ΔΑΠ και Ταμείο Εθνικής Αμύνης (ΤΕΘΑ).

γ) 45-46-39-40-37-36-45 εμβαδού μ.τ. 42, 20, φερομένου εν τη ως άνω πράξει επ' ονόματι του Ελληνικού Δημοσίου - ΔΑΠ, και

δ) Δια 25,10 μ.τ. από το ½ του τμήματος με τα στοιχεία 45-36-41-42-49-45 εμβαδού μ.τ. 81,60 συν 63,60 ίσον 145,20 δηλαδή από τα 72,60 μ.τ., φερομένου εν τη ως άνω πράξει επ' ονόματι του Ελληνικού Δημοσίου - ΔΑΠ.

Το ως άνω γραμμάτιο συστάσεως παρακαταθήκης κατετέθη κατά νόμον παρά τη συμβολαιογράφω Θεσσαλονίκης Νίκη Ανδριανού (Βασ. Ηρακλείου 26 - Θεσσαλονίκη) συνταγείσης παρ' αυτής της υπ' αριθμ. 12798/11.3.1994 πράξεως καταθέσεως.

Συμφώνως τω νόμω γίνεται η παρούσα ειδοποίησις προς πάντα δικαιούχον δημοσιευομένη εις την Εφημερίδα της Κυβερνήσεως προς γνώσιν και δια τας νομίμους συνεπείας.

Η ανακοίνωση αυτή να δημοσιευθεί στην Εφημερίδα της Κυβερνήσεως.

(Αρ. διπλ. ΔΟΥ Δικαστ. Εισπ. Αθηνών 9441927/ 4.4.94).

Θεσσαλονίκη, 15 Μαρτίου 1994

Ο Πληρεξούσιος Δικηγόρος
ΗΛΙΑΣ ΔΗΜ. ΚΩΝΣΤΑΝΤΑΚΟΣ

ΔΙΟΡΘΩΣΕΙΣ ΣΦΑΛΜΑΤΩΝ

(4)

Στην 303/27.1.94 απόφαση Νομάρχη Λέσβου, που δημοσιεύθηκε στο ΦΕΚ 125/14.2.94 διόρθωση τυπογραφικού σφάλματος στην Έκθεση της Επιτροπής καθορισμού Αιγιαλού και παραλίας περιοχής Νέας Κούταλης, νήσου Λήμνου, γίνεται η εξής διόρθωση αντί του εσφαλμένου του: Α. Με συνεχή Κόκκινη..., υπό στοιχεία 1,2, 3,... και Β. της..., τίθεται το σωστό:

Α. Με συνεχή κόκκινη..., υπό στοιχεία 1, 2, 3... και 8, της.

(Από τη Νομαρχία Λέσβου)

ΕΘΝΙΚΟ ΤΥΠΟΓΡΑΦΕΙΟ

Εκδίδει την ΕΦΗΜΕΡΙΔΑ ΤΗΣ ΚΥΒΕΡΝΗΣΕΩΣ από το 1833

Διεύθυνση : Καποδιστρίου 34
Ταχ. Κώδικας : 104 32
TELEX : 22.3211 YPET GR
FAX : 5234312

Οι υπηρεσίες του **ΕΘΝΙΚΟΥ ΤΥΠΟΓΡΑΦΕΙΟΥ** λειτουργούν καθημερινά από **8.00'** έως **13.00'**

ΧΡΗΣΙΜΕΣ ΠΛΗΡΟΦΟΡΙΕΣ

* Πώληση ΦΕΚ όλων των Τευχών Σολωμού 51 τηλ.: 52.39.762
* ΒΙΒΛΙΟΘΗΚΗ: Σολωμού 51 τηλ.: 52.48.188
* Για φωτοαντίγραφα παλαιών τευχών στην οδό Σολωμού 51 τηλ.: 52 48 141
* Τμήμα πληροφόρησης: Για τα δημοσιεύματα των ΦΕΚ Σολωμού 51 τηλ. 52.25.713 – 52.49.547

* Οδηγίες για δημοσιεύματα Ανωνύμων Εταιρειών και ΕΠΕ τηλ.: 52.48.785
  Πληροφορίες για δημοσιεύματα Ανωνύμων Εταιρειών και ΕΠΕ τηλ.: 52.25.761

* Αποστολή ΦΕΚ στην επαρχία με καταβολή της αξίας του δια μέσου Δημοσίου Ταμείου Για πληροφορίες: τηλ.: 52.48.320

Τιμές κατά τεύχος της ΕΦΗΜΕΡΙΔΑΣ ΤΗΣ ΚΥΒΕΡΝΗΣΕΩΣ:

Κάθε τεύχος μέχρι 8 σελίδες δρχ. 100. Από 9 σελίδες μέχρι 16 δρχ. 150, από 17 έως 24 δρχ. 200

Από 25 σελίδες και πάνω η τιμή πώλησης κάθε φύλλου (8σέλιδου ή μέρους αυτού) αυξάνεται κατά 50 δρχ.

Μπορείτε να γίνετε συνδρομητής για όποιο τεύχος θέλετε. Θα σας αποστέλλεται με το Ταχυδρομείο.

ΕΤΗΣΙΕΣ ΣΥΝΔΡΟΜΕΣ

Κωδικός αριθ. κατάθεσης στο Δημόσιο Ταμείο 2531			Κωδικός αριθ. κατάθεσης στο Δημόσιο Ταμείο 3512	
Η ετήσια συνδρομή είναι:			Ποσοστό 5% υπέρ του Ταμείου Αλληλοβοηθείας του Προσωπικού (ΤΑΠΕΤ)	
α) Για το Τεύχος Α'	Δρχ.	15.000	Δρχ.	750.
β) » » » Β'	»	30.000	»	1.500
γ) » » » Γ'	»	10.000	»	500
δ) » » » Δ'	»	30.000	»	1.500
ε) » » » Αναπτυξιακών Πράξεων	»	20.000	»	1.000
στ) » » » Ν.Π.Δ.Δ.	»	10.000	»	500
ζ) » » » ΠΑΡΑΡΤΗΜΑ	»	5.000	»	250
η) » » » Δελτ. Εμπ.& Βιομ. Ιδ.	»	10.000	»	500
θ) » » » Αν. Ειδικού Δικαστηρίου	»	3.000	»	150
ι) » » » Α.Ε. & Ε.Π.Ε.	»	200.000	»	10.000
ια) Για όλα τα Τεύχη εκτός ΤΑΕ-ΕΠΕ	»	100.000	»	5.000

•

Πληροφορίες: τηλ. 52.48.320